

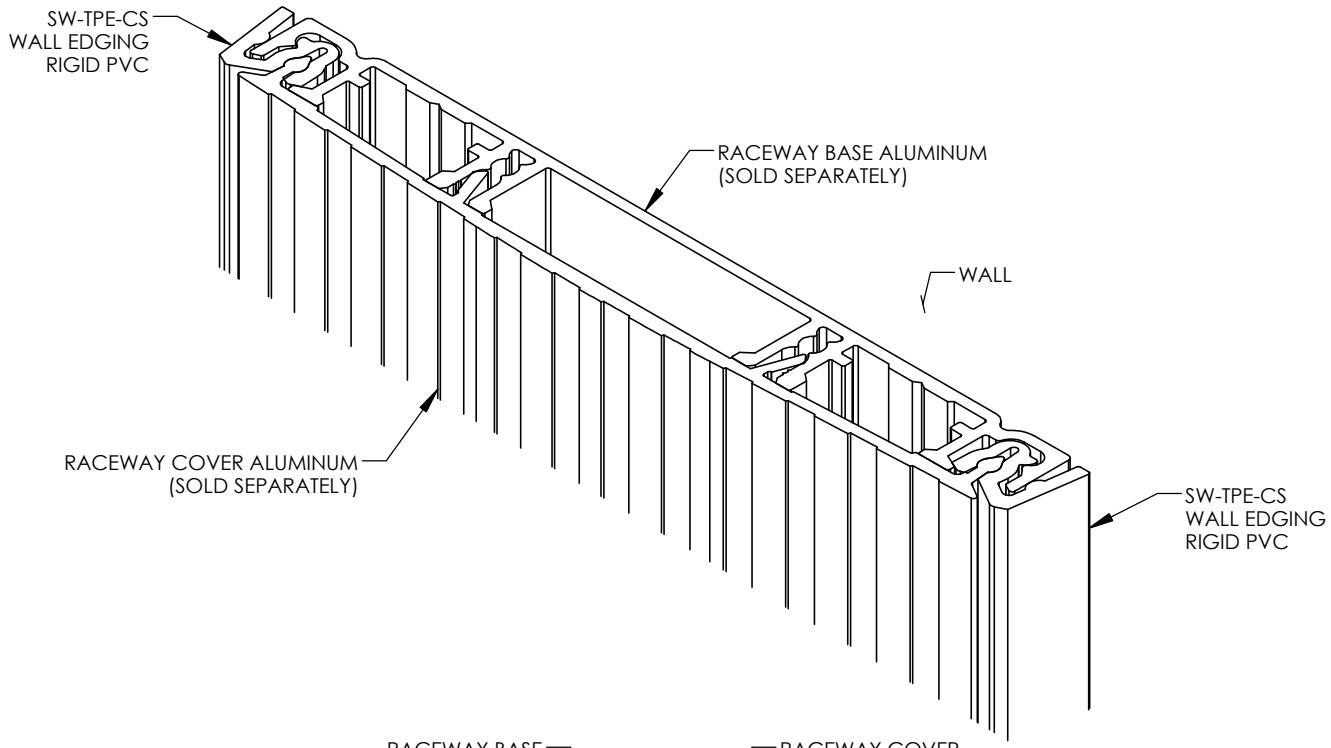


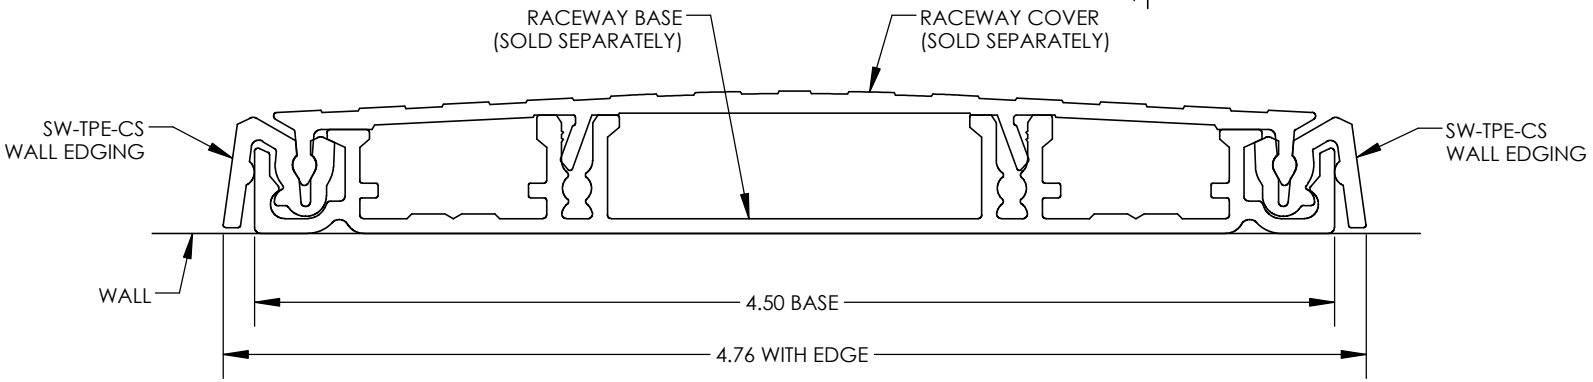

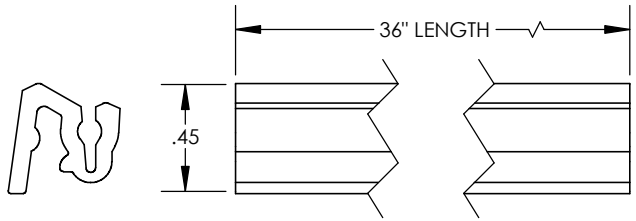

FSR inc.
244 BERGEN BLVD.
WOODLAND PARK, NJ 07424
TEL (973) 785-4347
FAX (973) 785-3318

TITLE: SW-TPE-CS WALL EDGING DARK GREY RIGID PVC

DRAWN BY: JRE	DATE: 10/24/24	REV: 02
DWG#: SW-TPE-CS		SCALE: 1:8