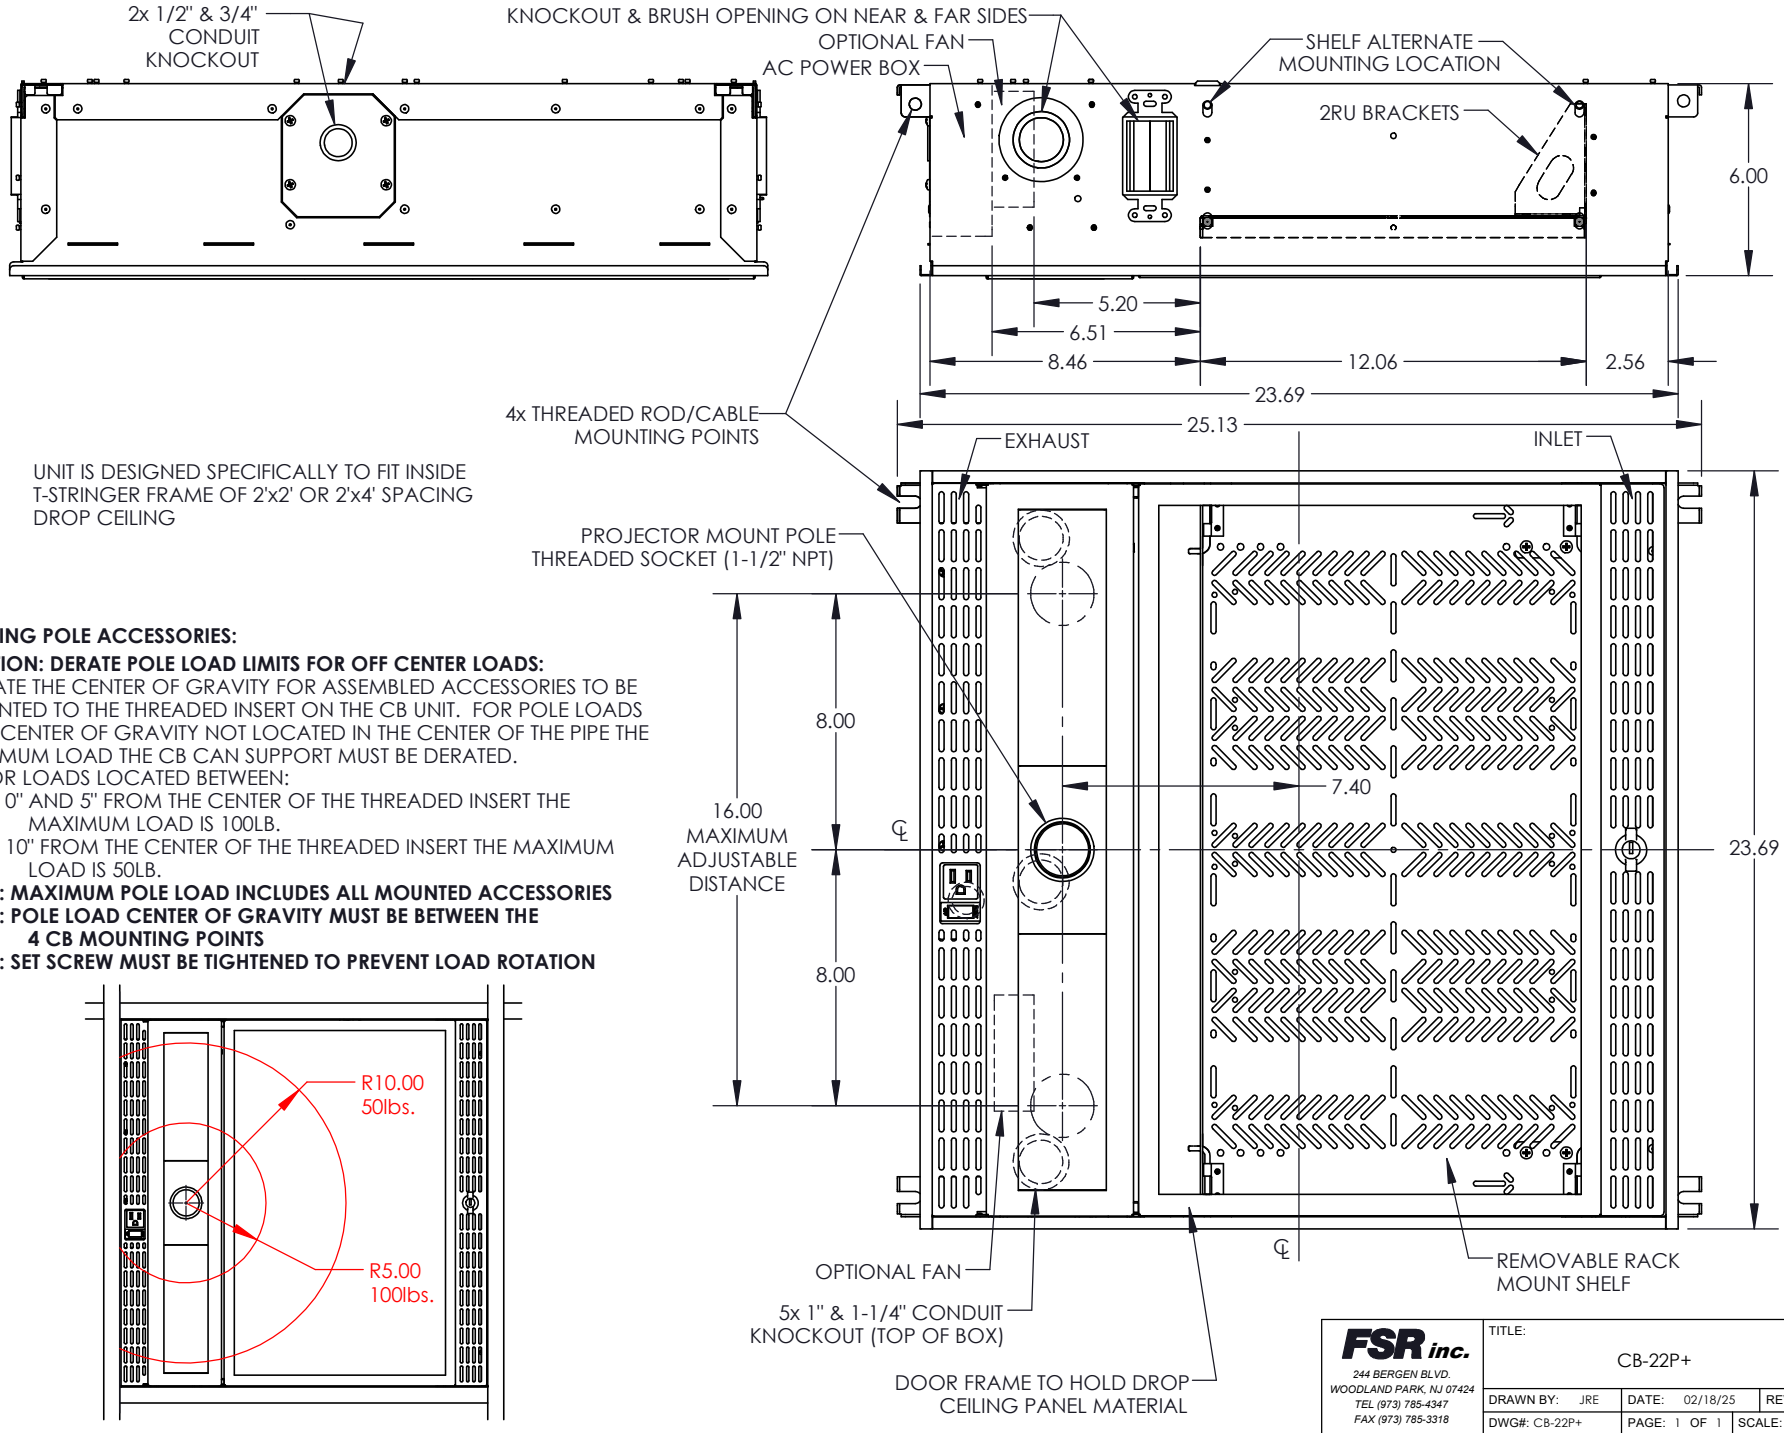


FSR inc.
244 BERGEN BLVD.
WOODLAND PARK, NJ 07424
TEL (973) 785-4347
FAX (973) 785-3318

TITLE: CB-22P+			
DRAWN BY: JRE	DATE: 02/18/25	REV: 02	
DWG#: CB-22P+	PAGE: 1 OF 1	SCALE: 1:6	