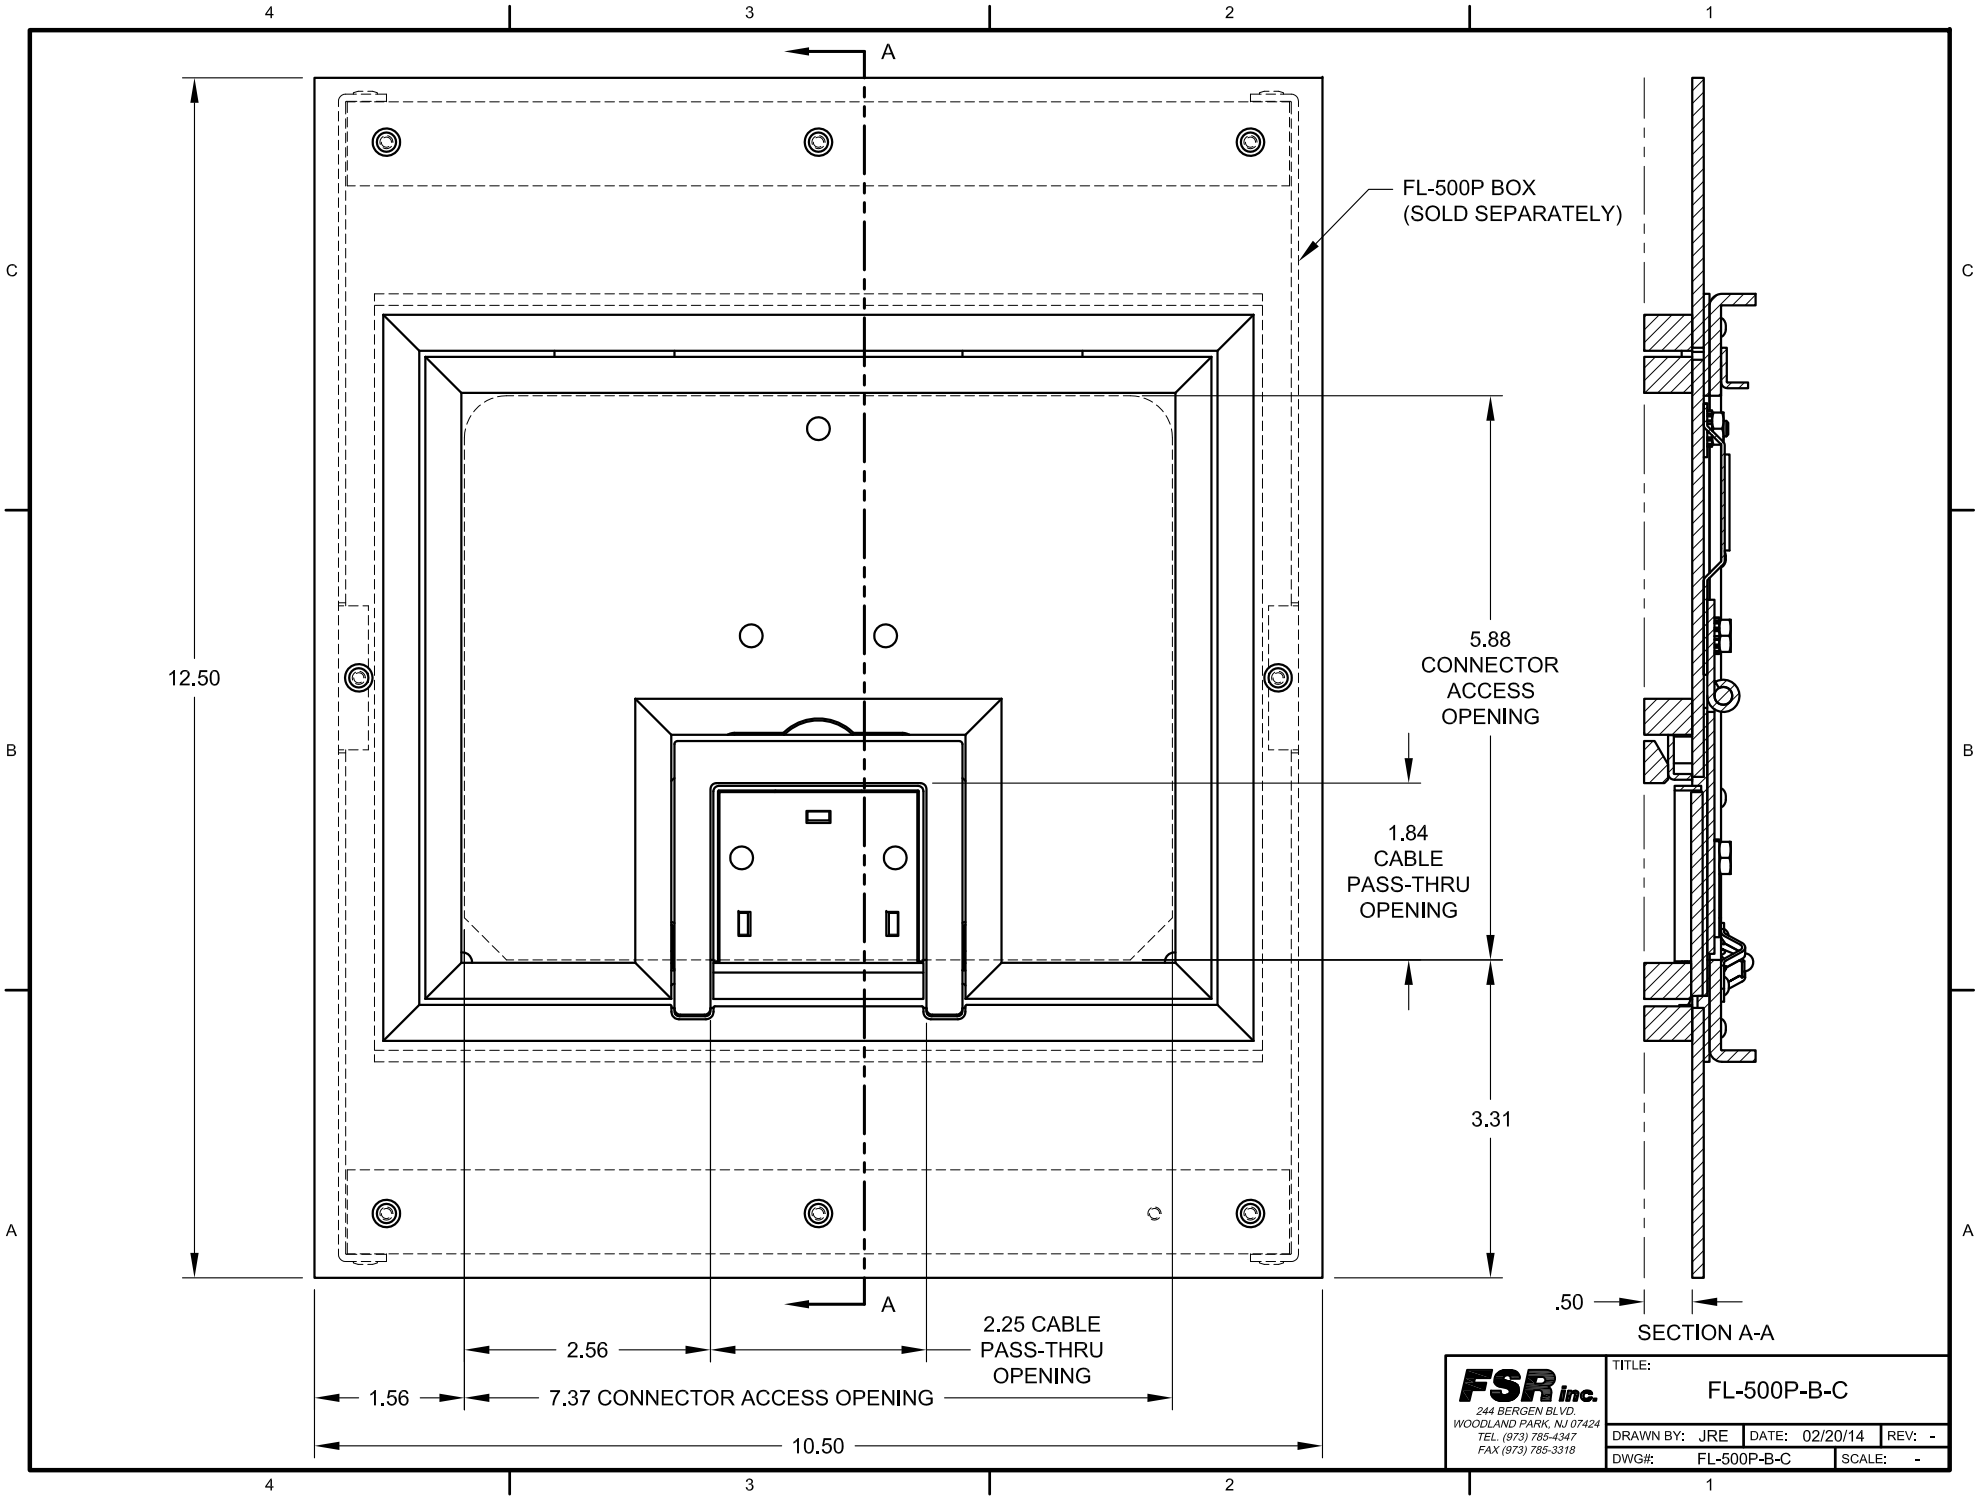


FSR inc.
244 BERGEN BLVD.
WOODLAND PARK, NJ 07424
TEL. (973) 785-4347
FAX (973) 785-3318

TITLE: FL-500P-B-C

DRAWN BY:	DATE:	REV:
JRE	02/20/14	-

DWG#:	SCALE:
FL-500P-B-C	-